



Legende

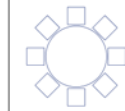

Dinnertisch Ibiza Ø160*78
Stuhl Jo

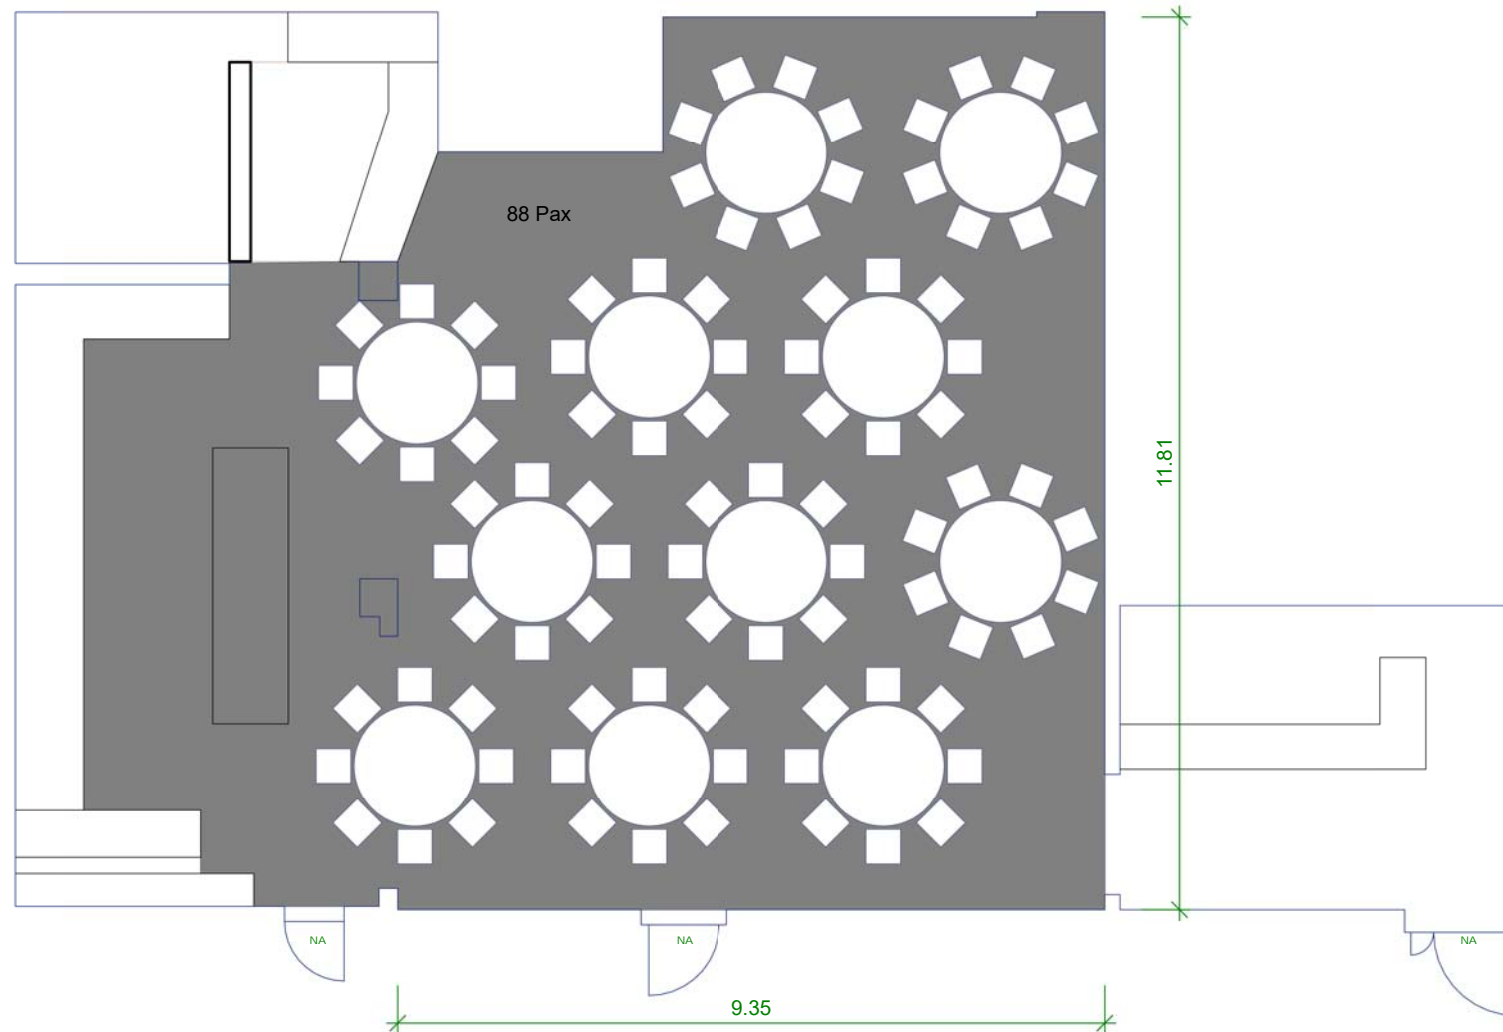

Datum	Änderungen	Index
21.09.2016	erstellt	a

© Party Rent München
Cudok & Viße GmbH
Heisenbergstraße 10
85386 Eching
Tel.: (+49) 8165 7995-0
Fax: (+49) 8165 7995-124
muenchen@partyrent.com
www.partyrent.com

Kontraktnummer: xxx unverbindlicher Skizzenentwurf
 Veranstaltung: xxx Anordnung kann sich aufgrund örtlicher Gegebenheiten ändern.
 Aufstellungsort: xxx Alle Angaben örtlich prüfen. Im Schadensfall übernimmt Party Rent keine Haftung.
 Organisation: xxx
 Datum: xxx Notausgang und Rettungsweg: Dimension und Ausführung nach Absprache mit den Behörden.
 Kontaktperson: xxx

Maßstab: 1:100 A3 gezeichnet: KK Zeichnung: GR La Maison 2. UG