


# ERDGESCHOSS


## ÜBERSICHT

UNSER ERDGESCHOSS\*  
BEINHÄLTET 3 INDIVIDUELL  
GESTALTETE WORKSHOP-RÄUME  
SOWIE EIN EINLADENDES CAFÉ  
ALS ZENTRALE BEGEGNUNGS-  
STÄTTE.

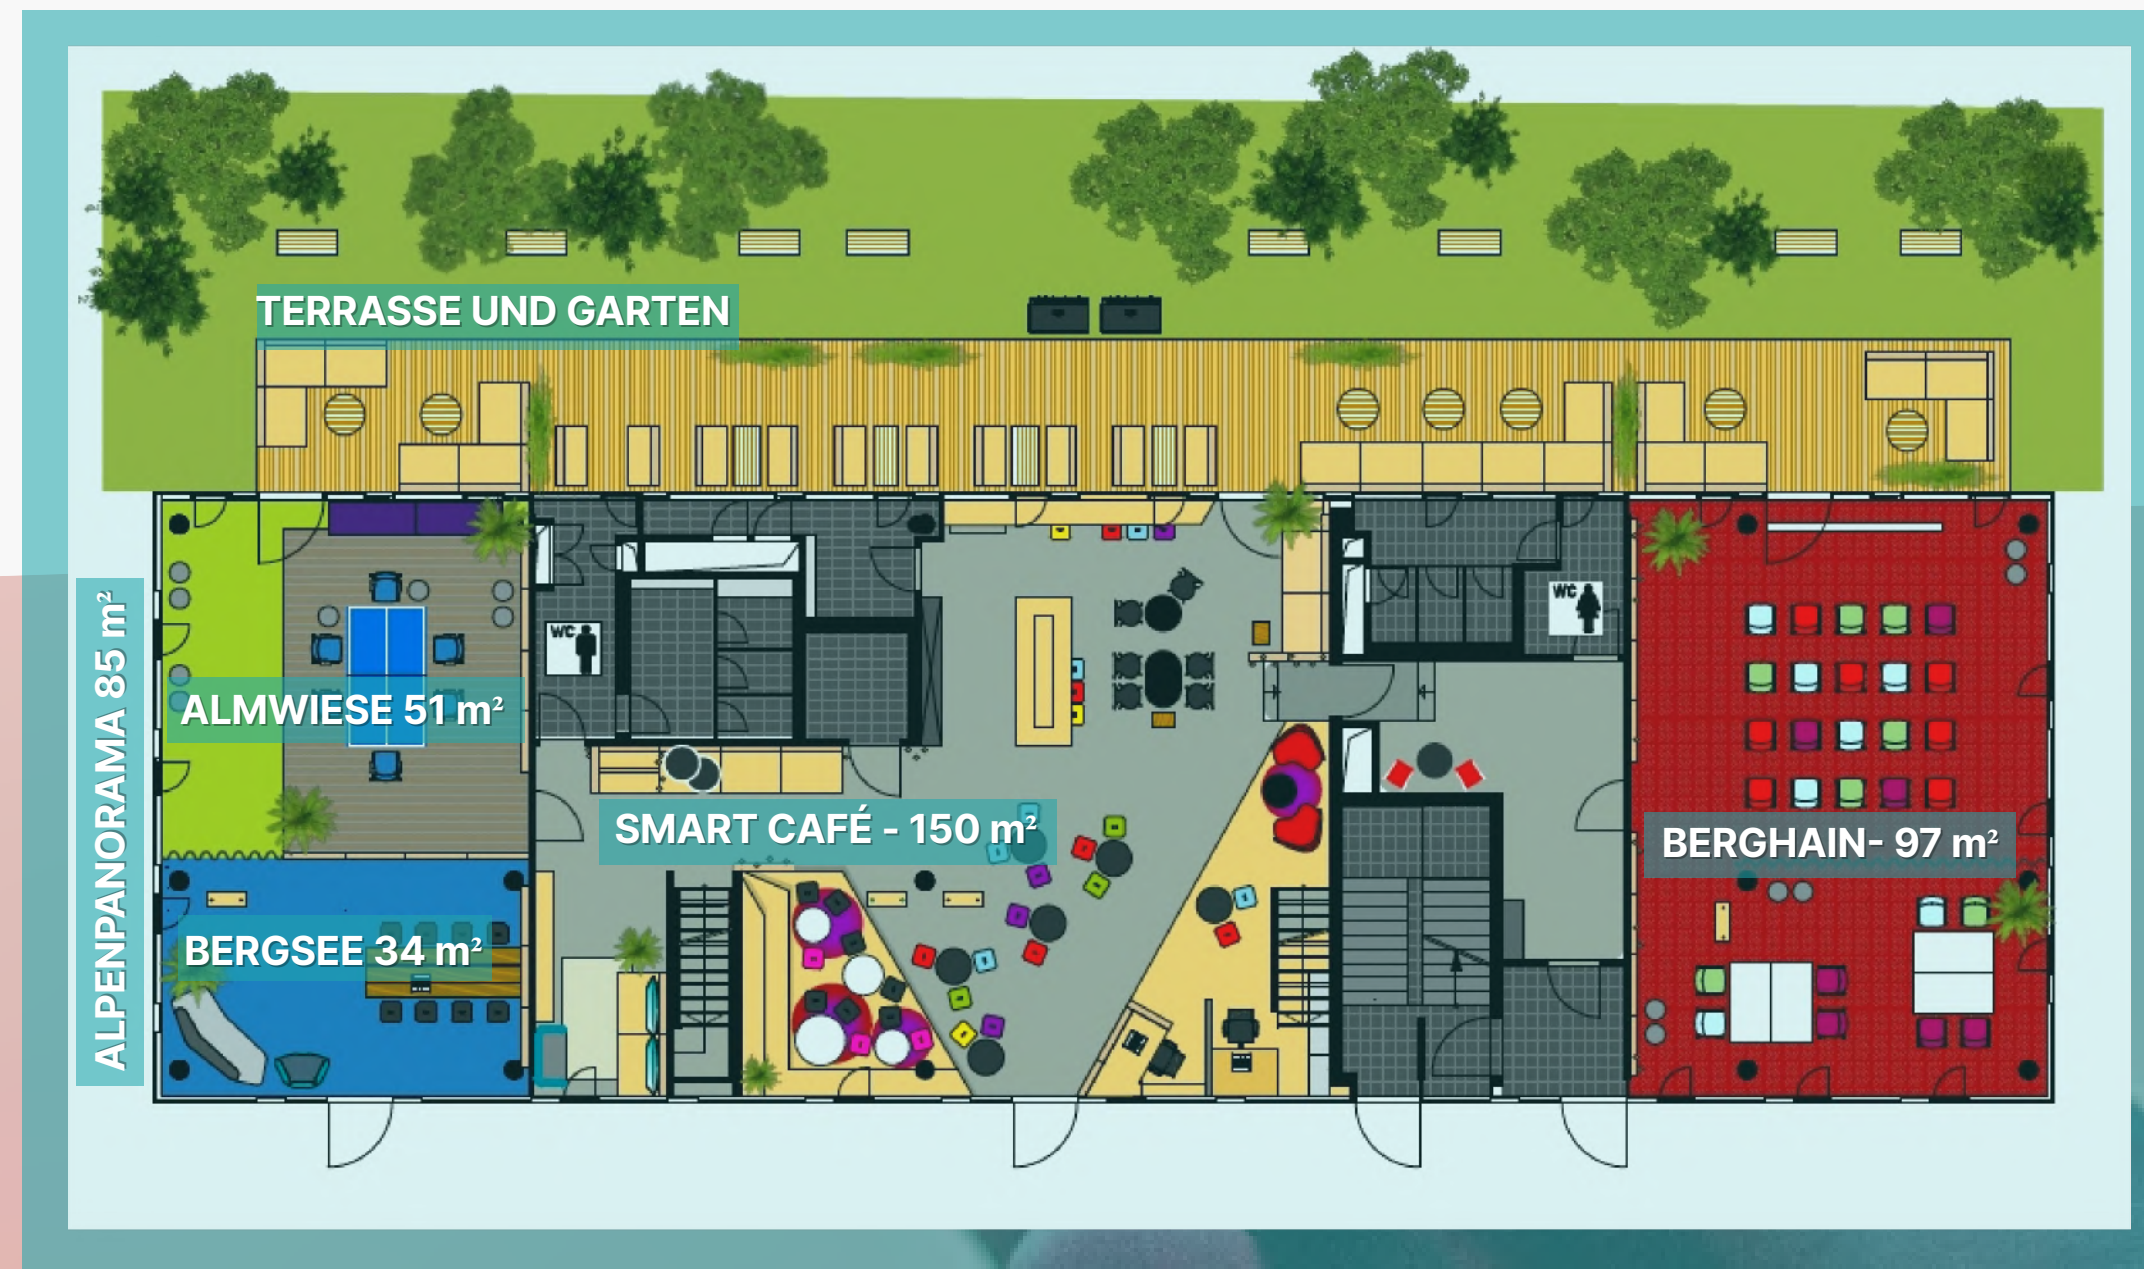

\*Detaillierte Maßangaben  
im Appendix

# ERDGESCHOSS MAßE

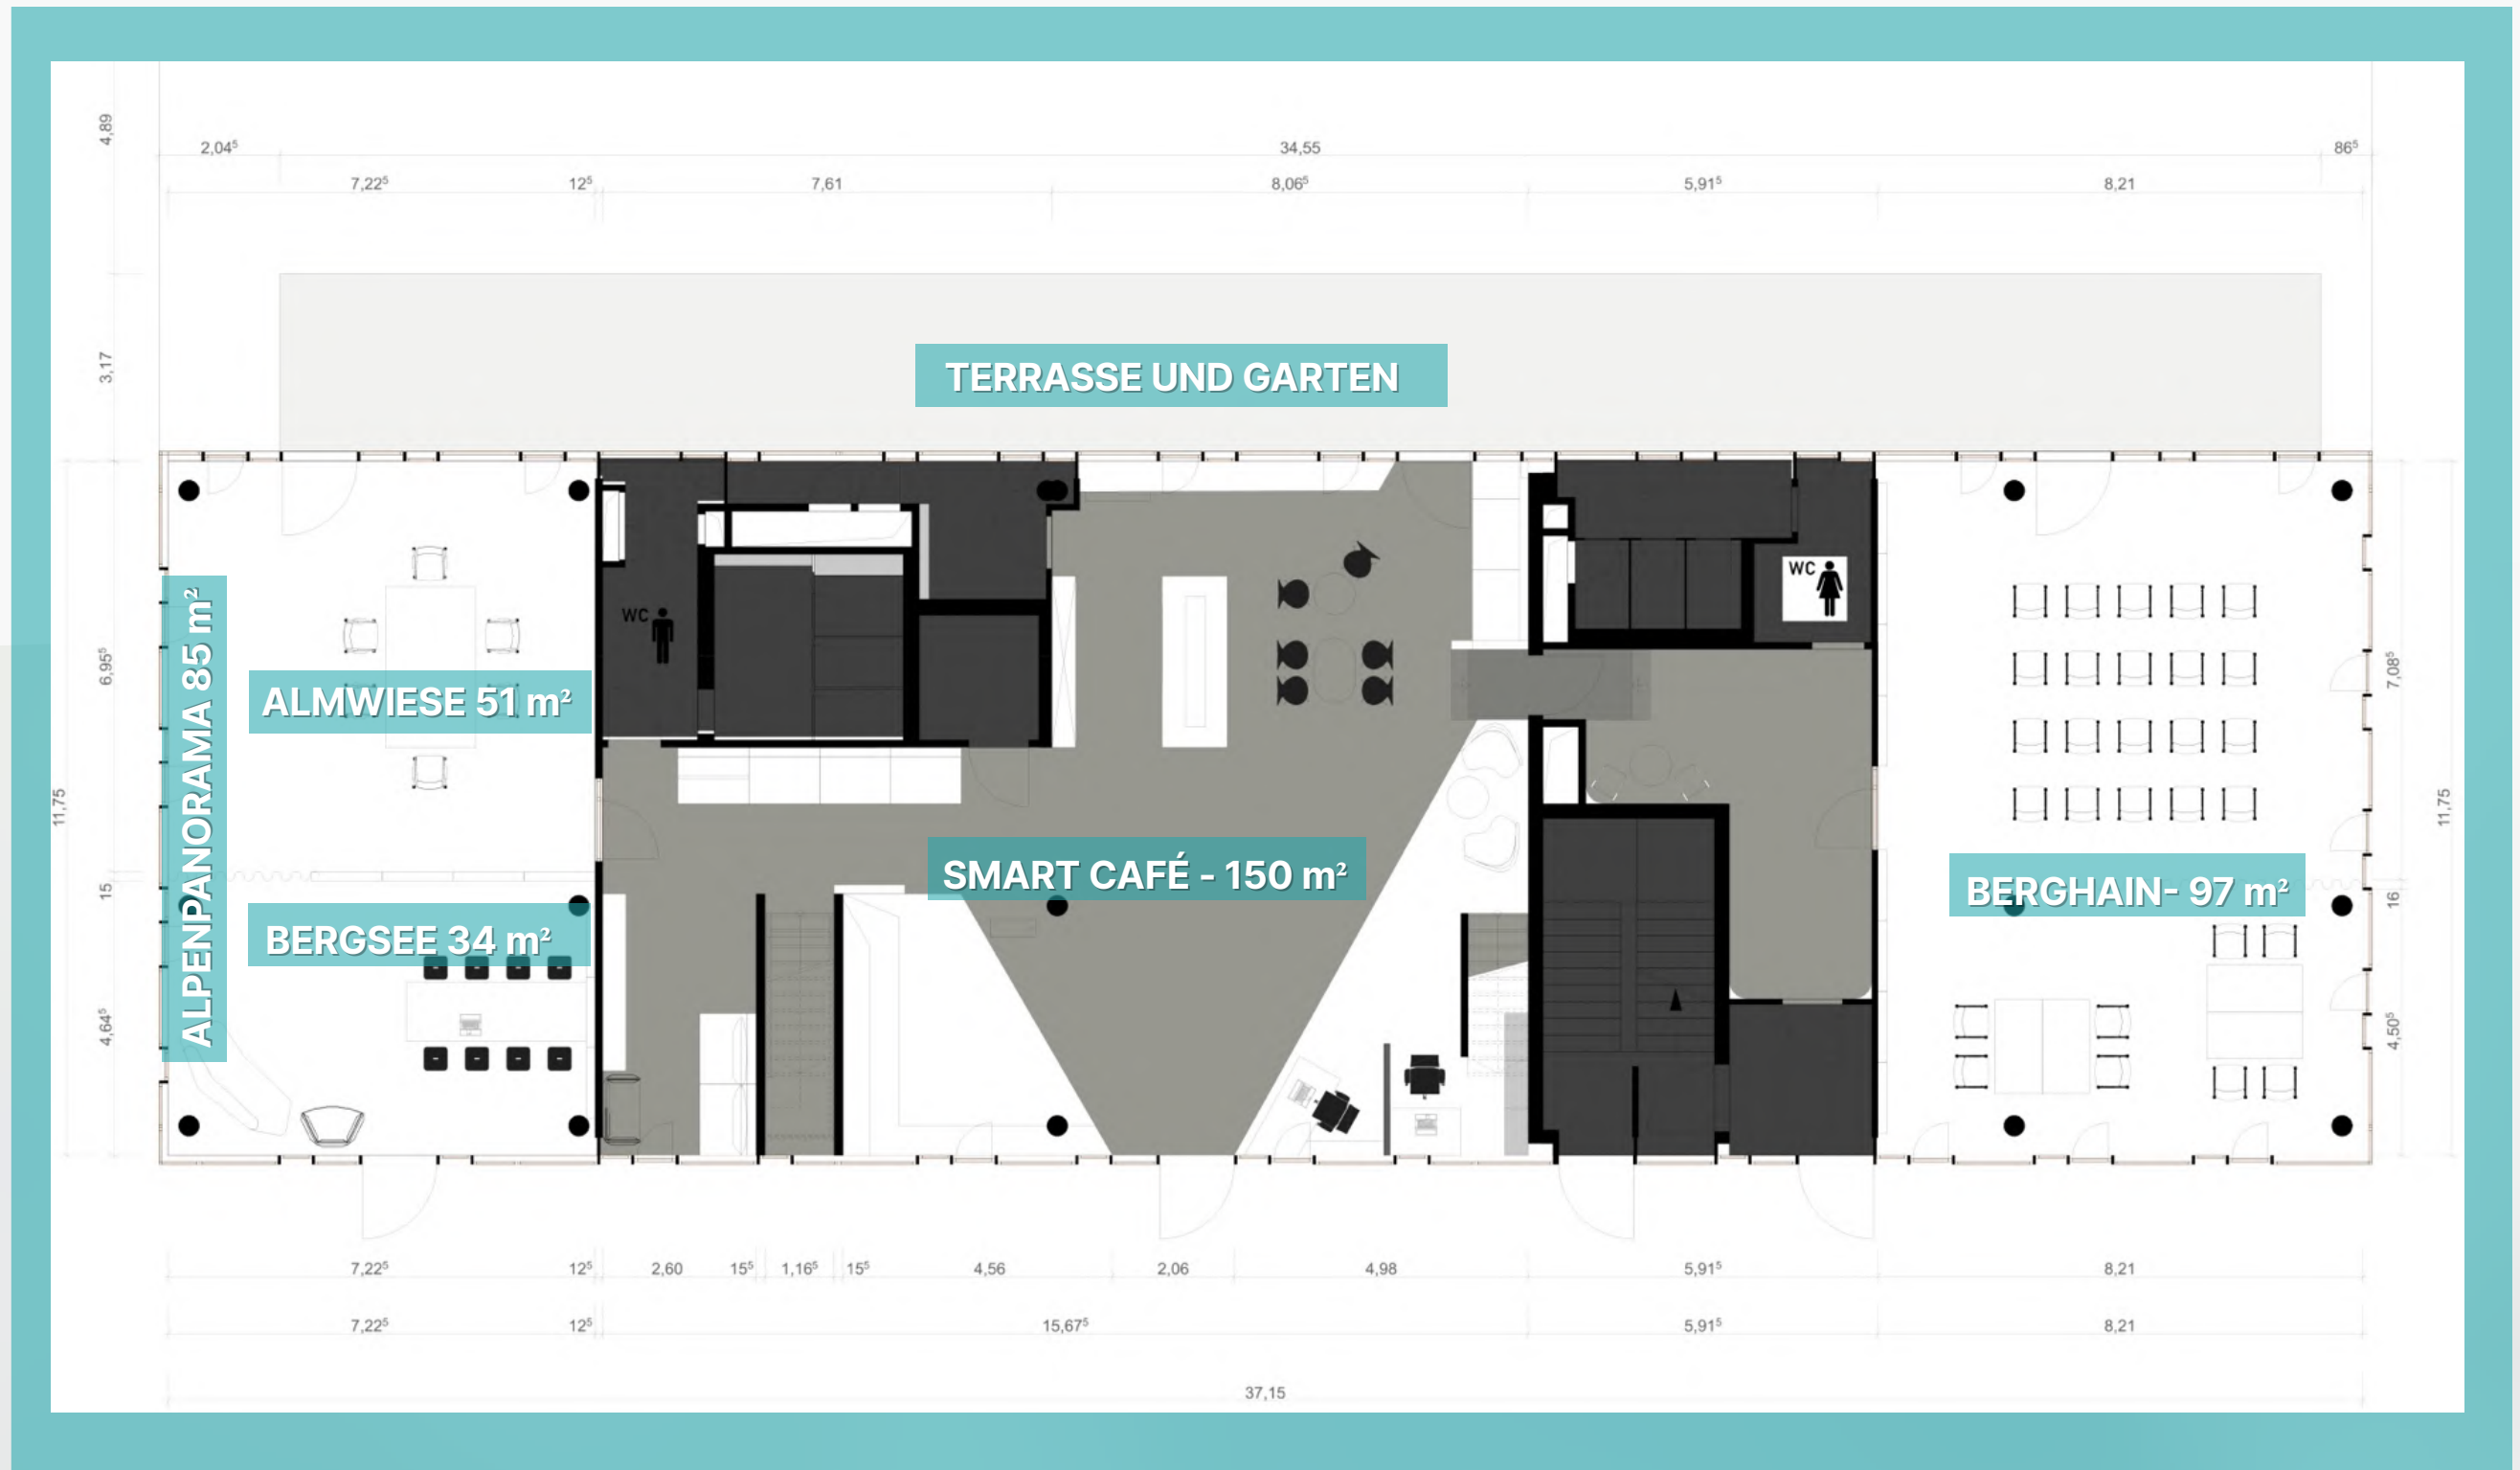



# OBERGESCHOSS

## ÜBERSICHT

UNSER OBERGESCHOSS\* BESTEHT AUS 4 INDIVIDUELLEN RÄUMEN, DIE OFFENHEIT SOWIE INTIMITÄT ZULASSEN. DURCH EINE MOBILE TRENNWAND KANN DER RAUM "WETTERSTEIN" FLEXIBEL IN ZWEI KLEINERE RÄUME UNTERTEILT WERDEN.



\*Detaillierte Maßangaben im Appendix

# OBERGESCHOSS MAÄE

