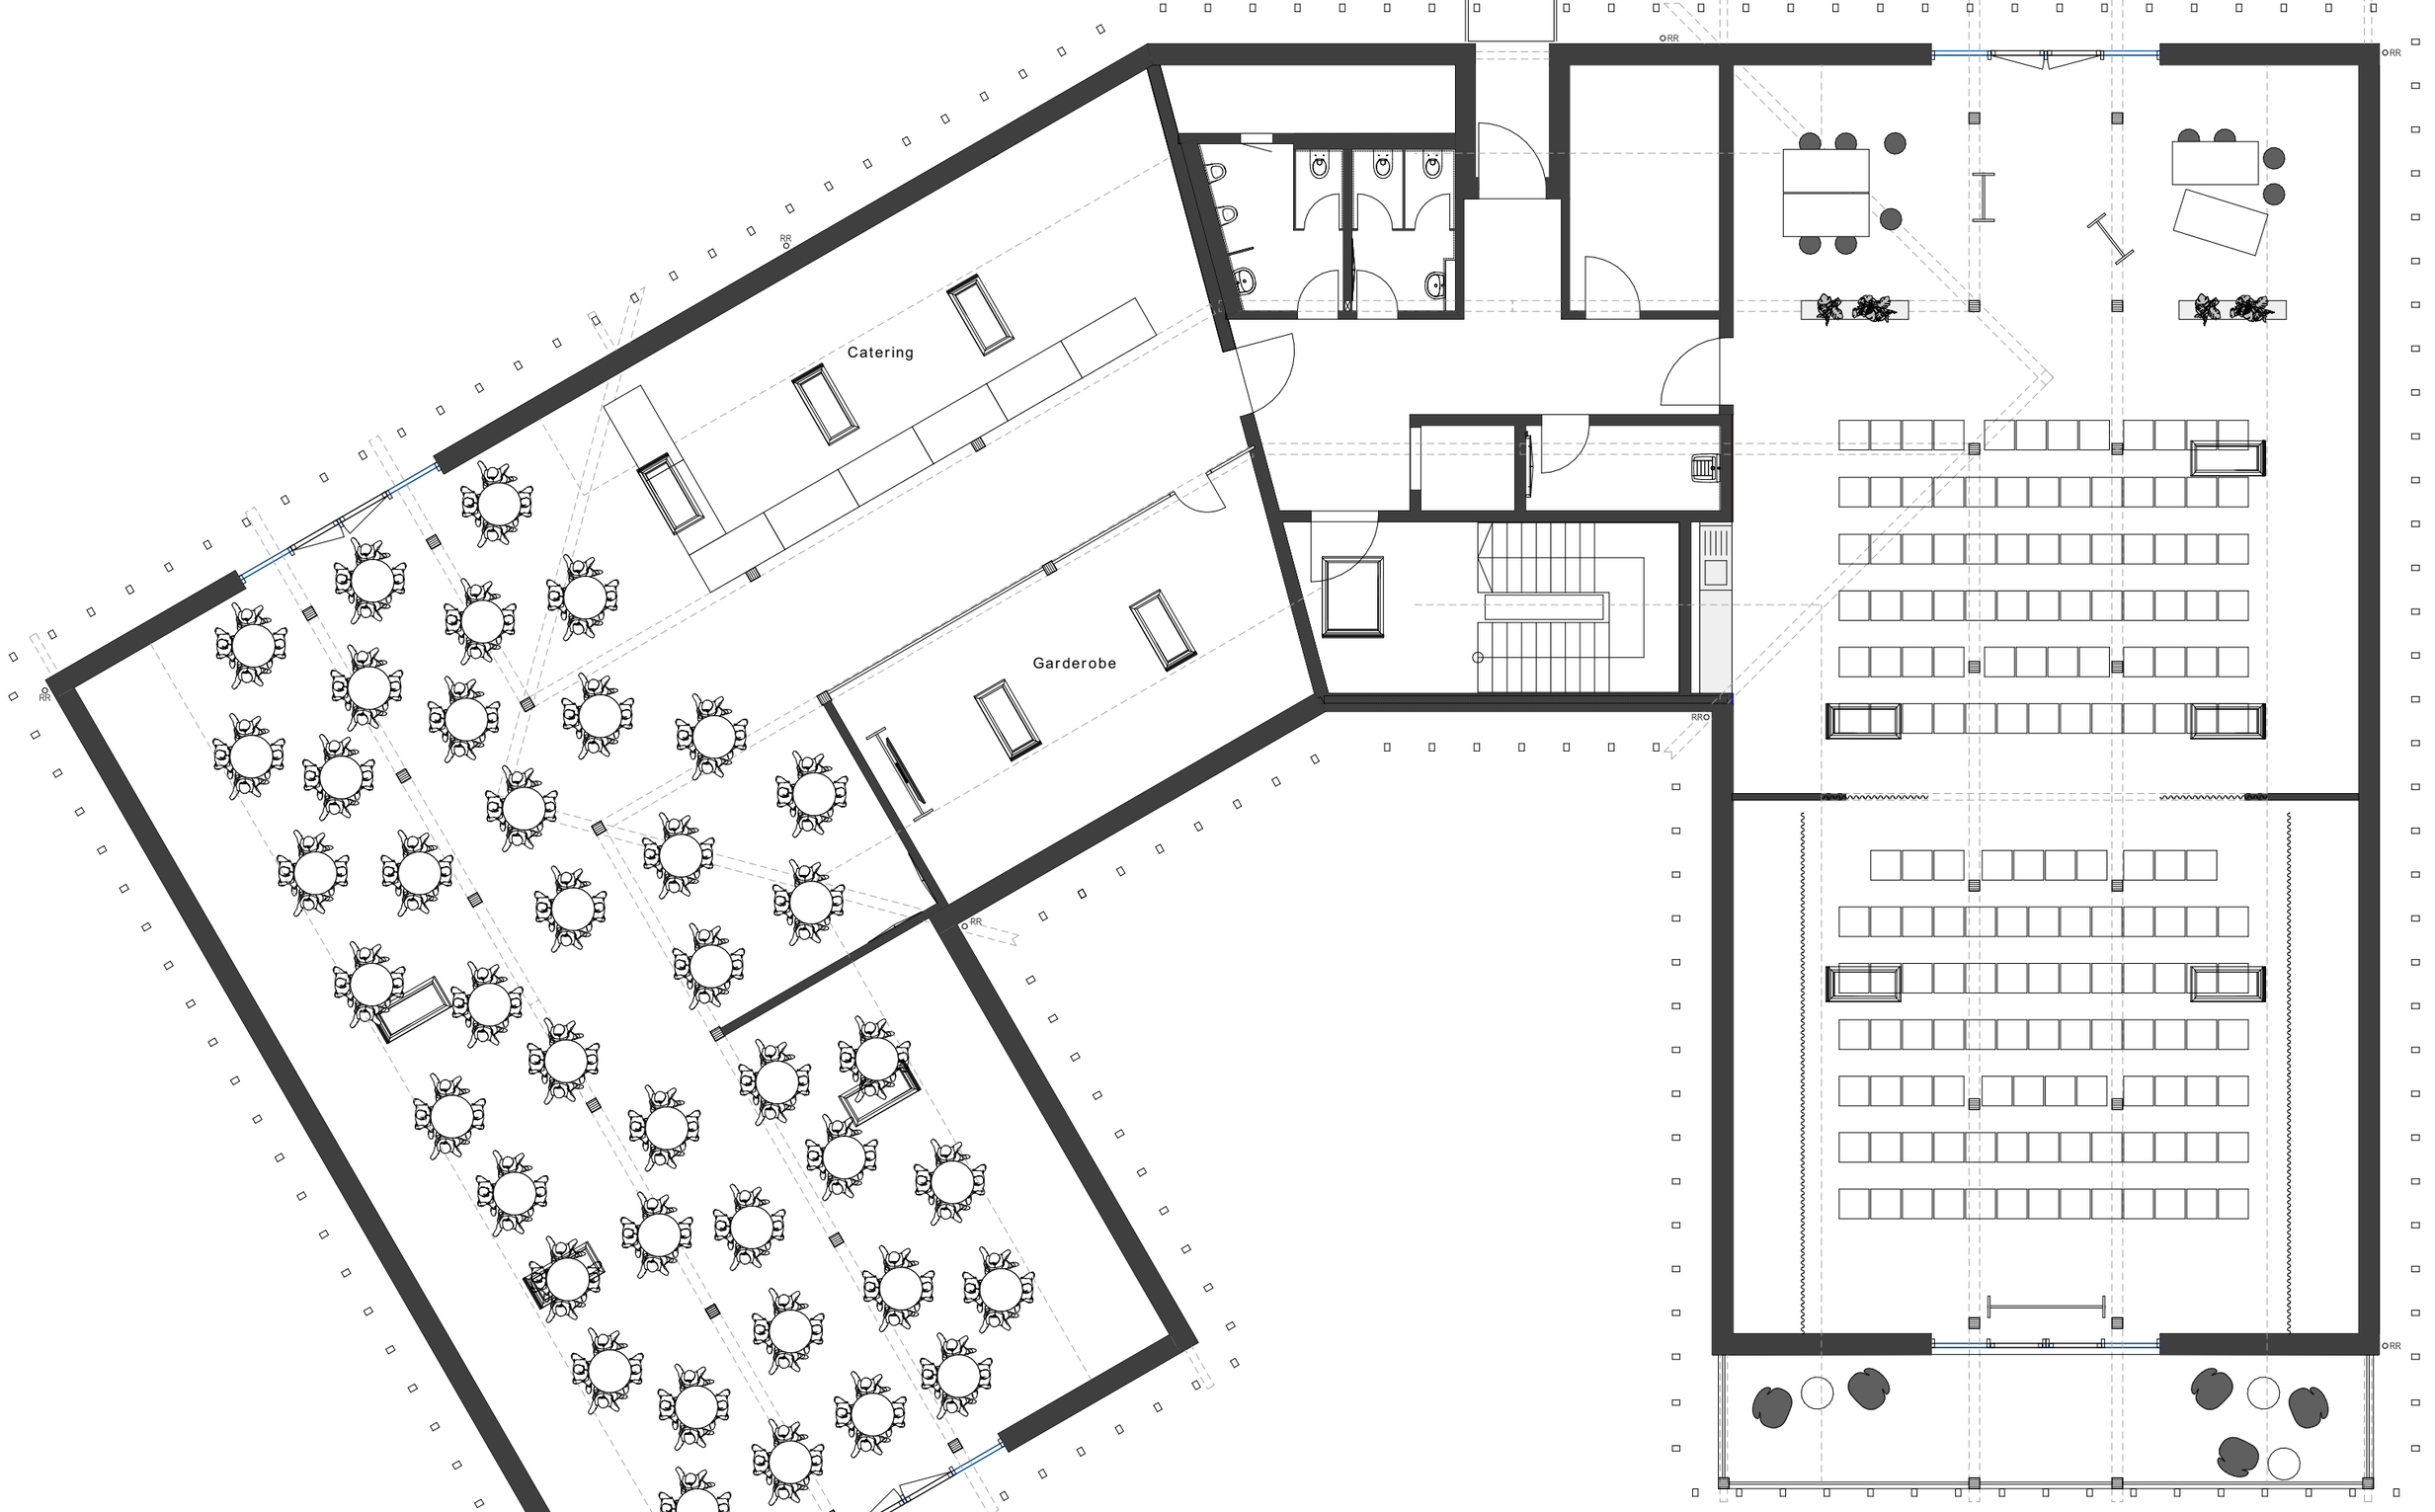


Patch.Work I Bestuhlung Eventfläche Dachgeschoss I Bestuhlung Reihe mit Catering

THERESA
ARCHITEKTUR